

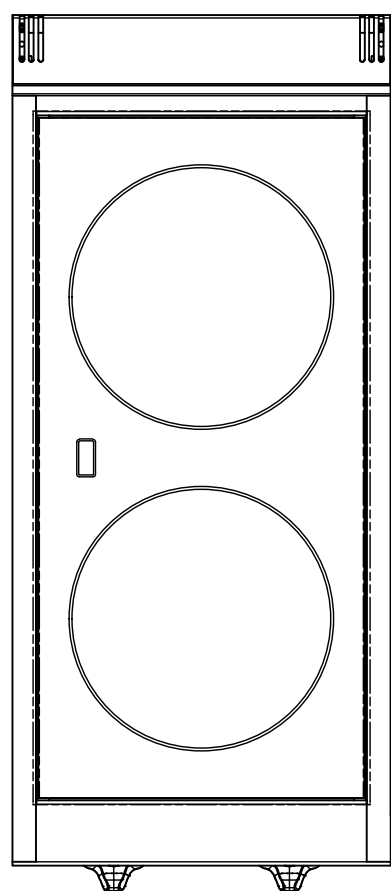
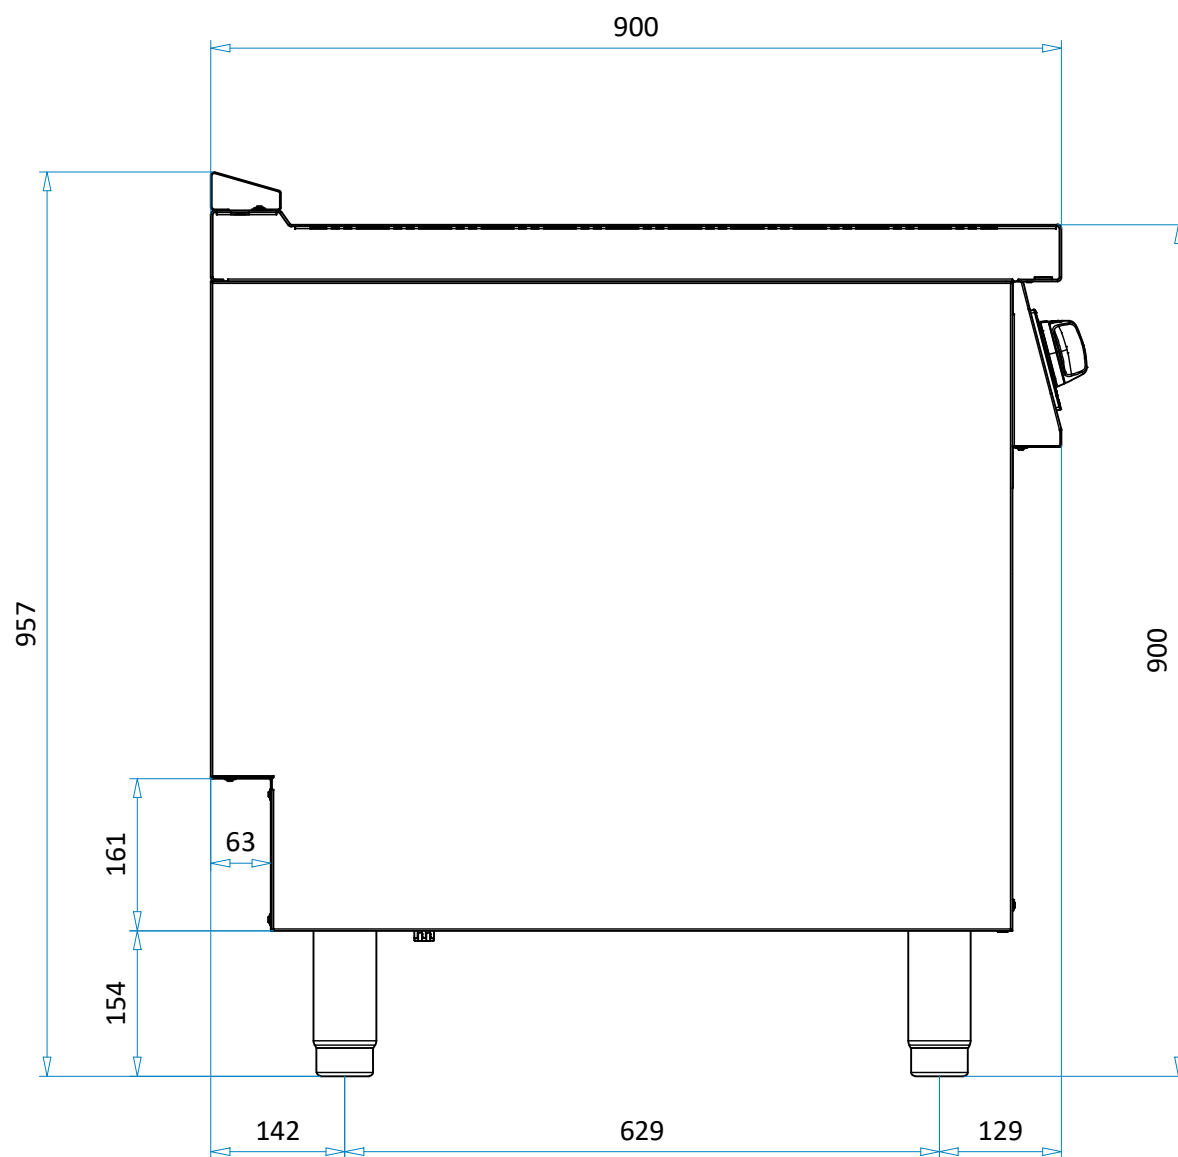
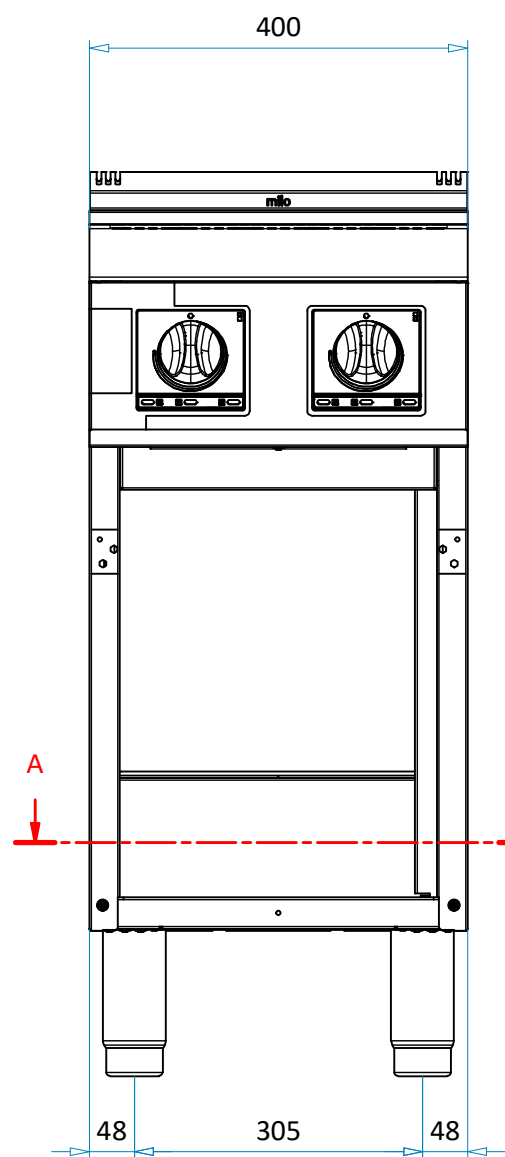


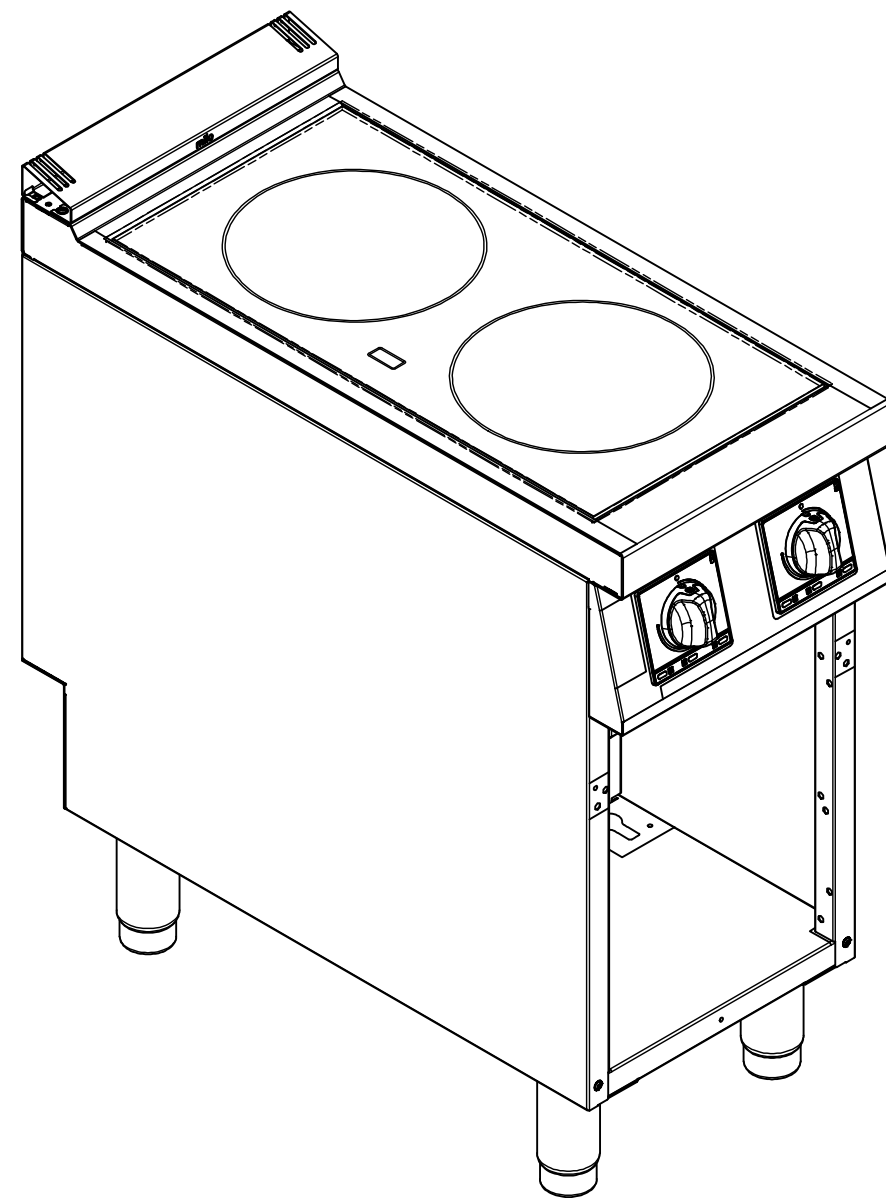


SEZIONE A - A

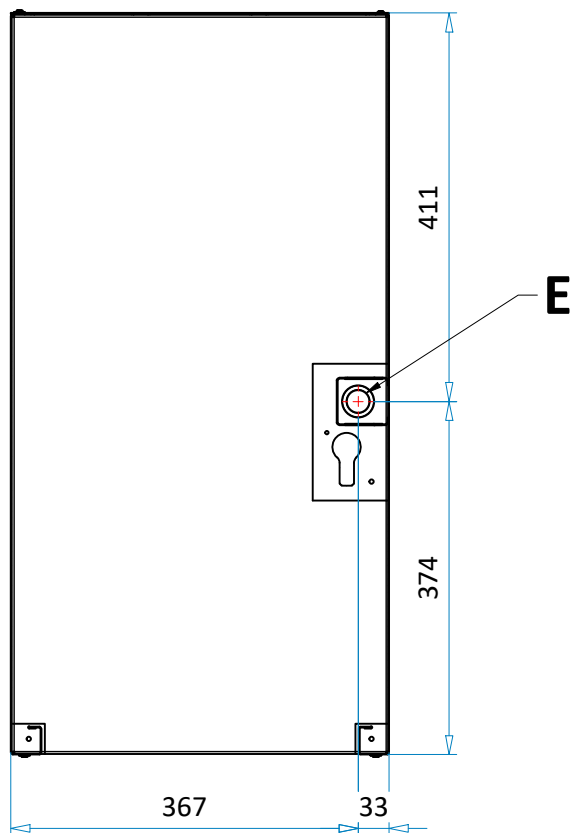


REV.	DESCRIZIONE		APPROVATO DA	DATA
00	Emesso		VLADUT.IACOMI	21/03/2025
PROGETTO DI:		DANILO.GIAMMARUCO		
DISEGNATO DA:		DANILO.GIAMMARUCO		
MATERIALE				
CODICE		REV.	DESCRIZIONE	
11490002		00	M9CVE02PR CUCINA VTC. ELE 2Z.	



FOGLIO		SCALA		TOLLERANZE GENERALI ISO 2768-1 mK	PESO IN KG 35.28
A2		1 : 8			


[illegible]

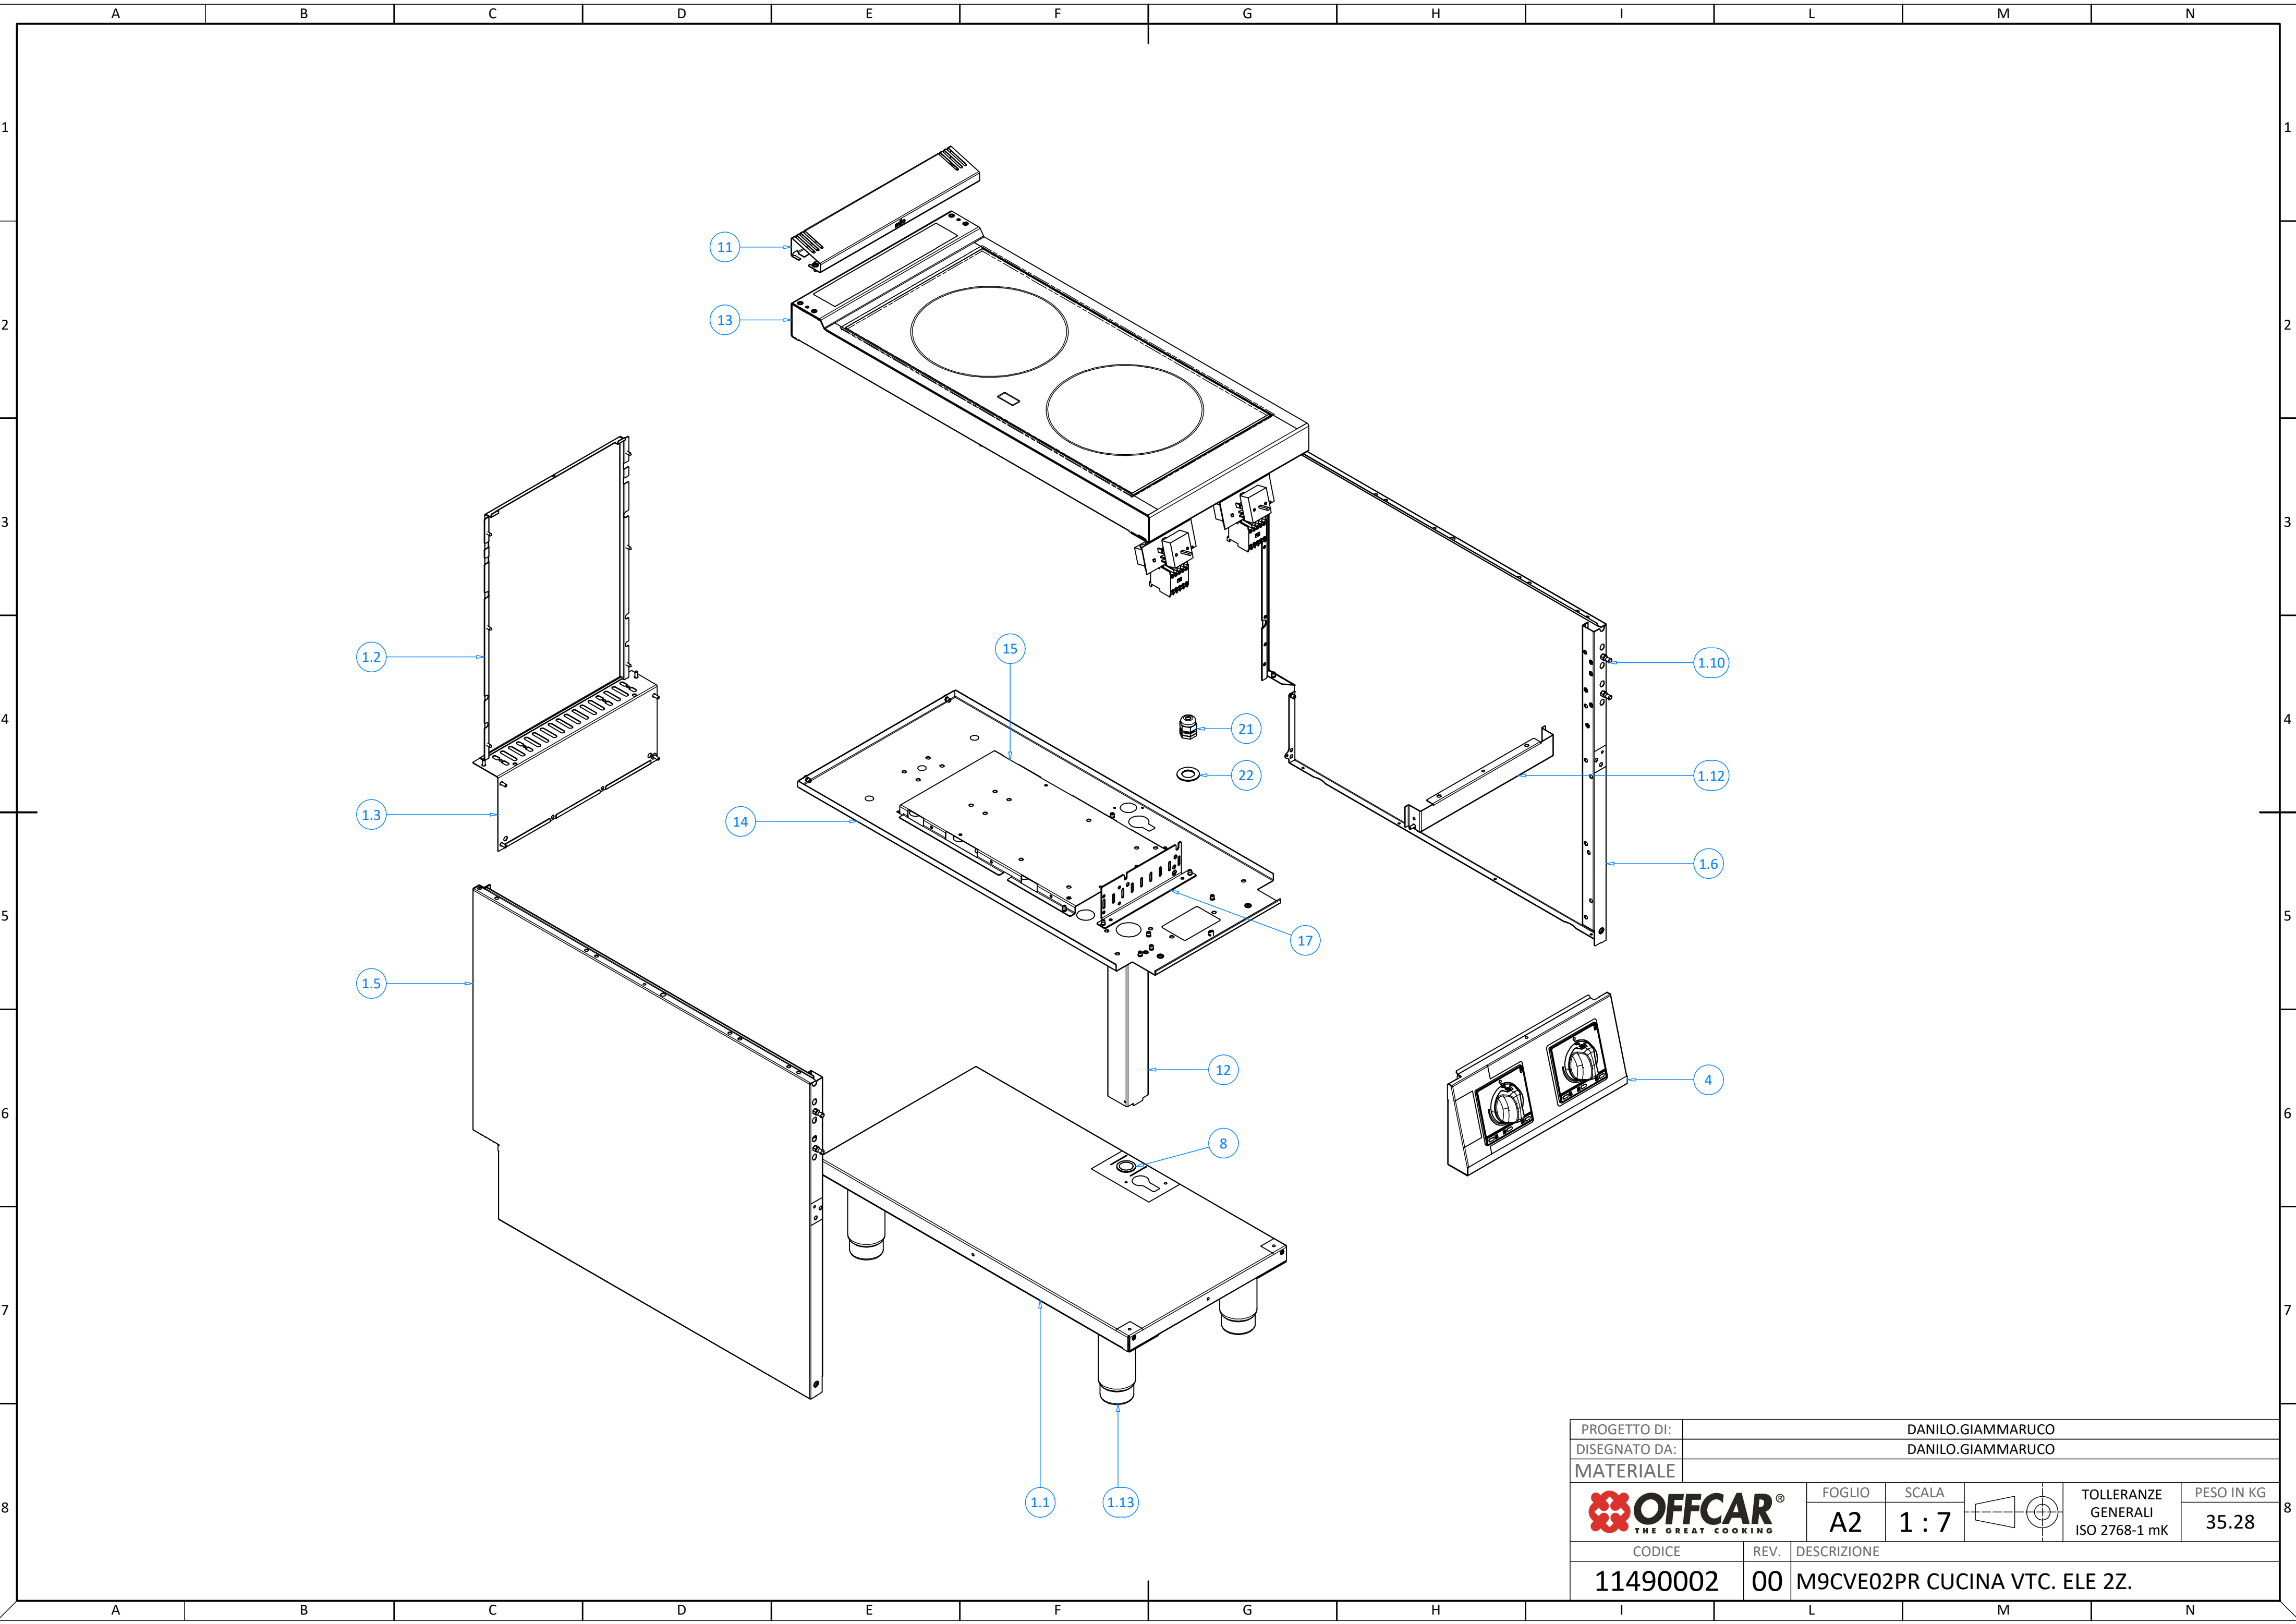

PROGETTO DI:		DANILO.GIAMMARUCO						
DISEGNATO DA:		DANILO.GIAMMARUCO						
MATERIALE								
		FOGLIO	SCALA		TOLLERANZE GENERALI ISO 2768-1 mK	PESO IN KG		
		A2	1 : 7			35.28		
CODICE		REV.	DESCRIZIONE					
11490002		00	M9CVE02PR CUCINA VTC. ELE 2Z.					

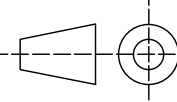	A		B		C		D		E		F		G		H		I		L		M		N
	ELENCO PARTI																						
	N°	QTÀ	CODICE	REV.	DESCRIZIONE (ITA)		DESCRIPTION (EN)		BESCHREIBUNG (DE)		DESCRIPTION (FR)		DESCRIPCIÓN (ES)										
1	1.1	1	60201065	04	BASAMENTO S.90 400 MILO																		
	1.2	1	60200462	10	SCHIENA RINFORZATA 400 MILO																		
	1.5	1	60200431	13	FIANCO SX SERIE 90 - MILO																		
	1.6	1	60200430	12	FIANCO DX SERIE 90 - MILO																		
	1.10	4	829541	00	MANIGLIETTE FE/ZN 9X34XM5 CRUS																		
	1.12	1	60201061	04	TRAVERSA RINFORZO MOBILE 400 MILO																		
	1.13	4	80300255	00	PIEDE 2" INOX 150 - 210																		
2	4	1	20100049	04	ASS. CRUSCOTTO CIE/CVE PIASTRA 400																		
	11	1	60200928	04	COPERTURA FORO PIANO MILO - 400																		
	12	1	60200827	03	CANALINA ELETTRICA MOBILE GIORNO																		
	13	1	20400062	01	PIANO ASS.VTC 400X900 PR MILO 2X4KW																		
	14	1	60201072	12	PROT. INF. SU MOBILE 400X900 MILO																		
	15	1	60200727	06	CONTROPROT. VTC/IND/FRY MILO																		
	17	1	60201097	04	STAFFA SUPPORTO TELERUTTORE																		
	21	1	849509	00	PRESSACAVO+DADO CEMBRE PG16																		
	22	2	60201413	01	RIDUZIONE PER PRESSACAVO PG16																		
3																							
4																							
5																							
6																							
7																							
8																							
	A		B		C		D		E		F		G		H		I		L		M		N
												PROGETTO DI: DANILO.GIAMMARUCO											
												DISEGNATO DA: DANILO.GIAMMARUCO											
												MATERIALE											
														FOGLIO		SCALA				TOLLERANZE GENERALI ISO 2768-1 mK		PESO IN KG	
														A2		1 : 8							
										CODICE		REV.	DESCRIZIONE										
										11490002		00	M9CVE02PR CUCINA VTC. ELE 2Z.										

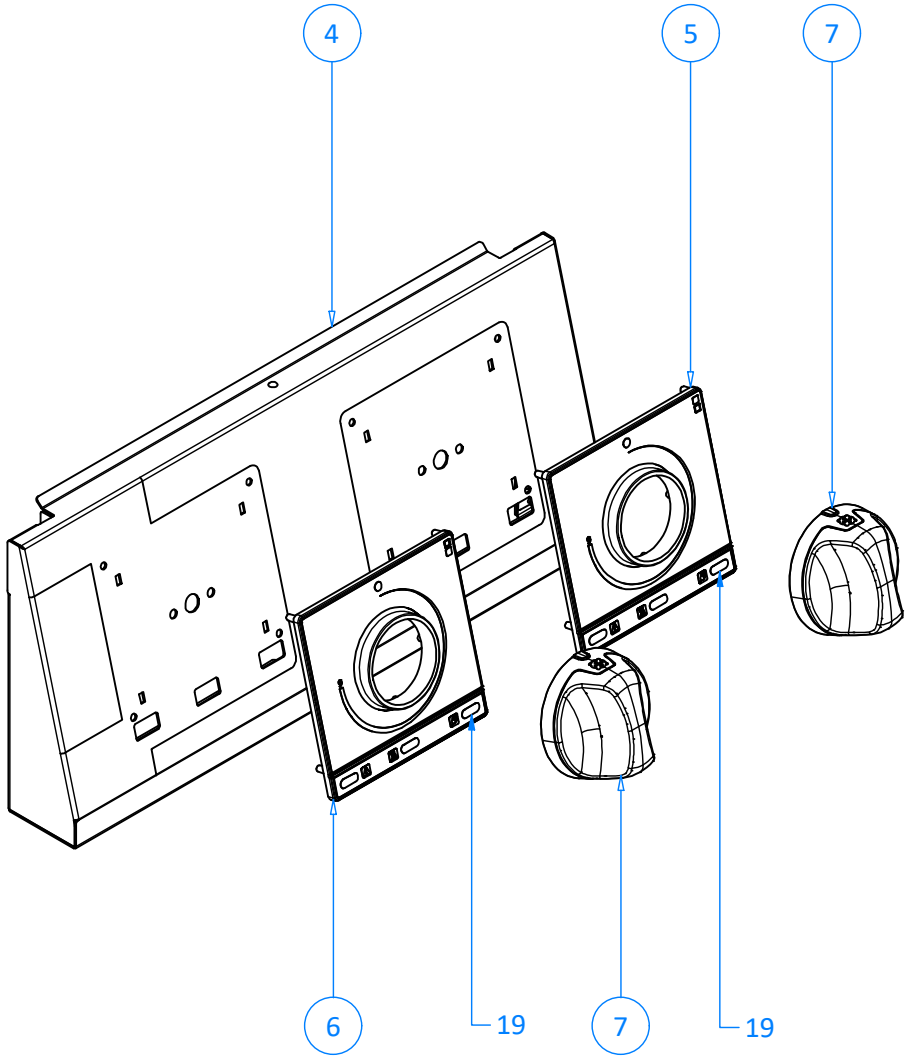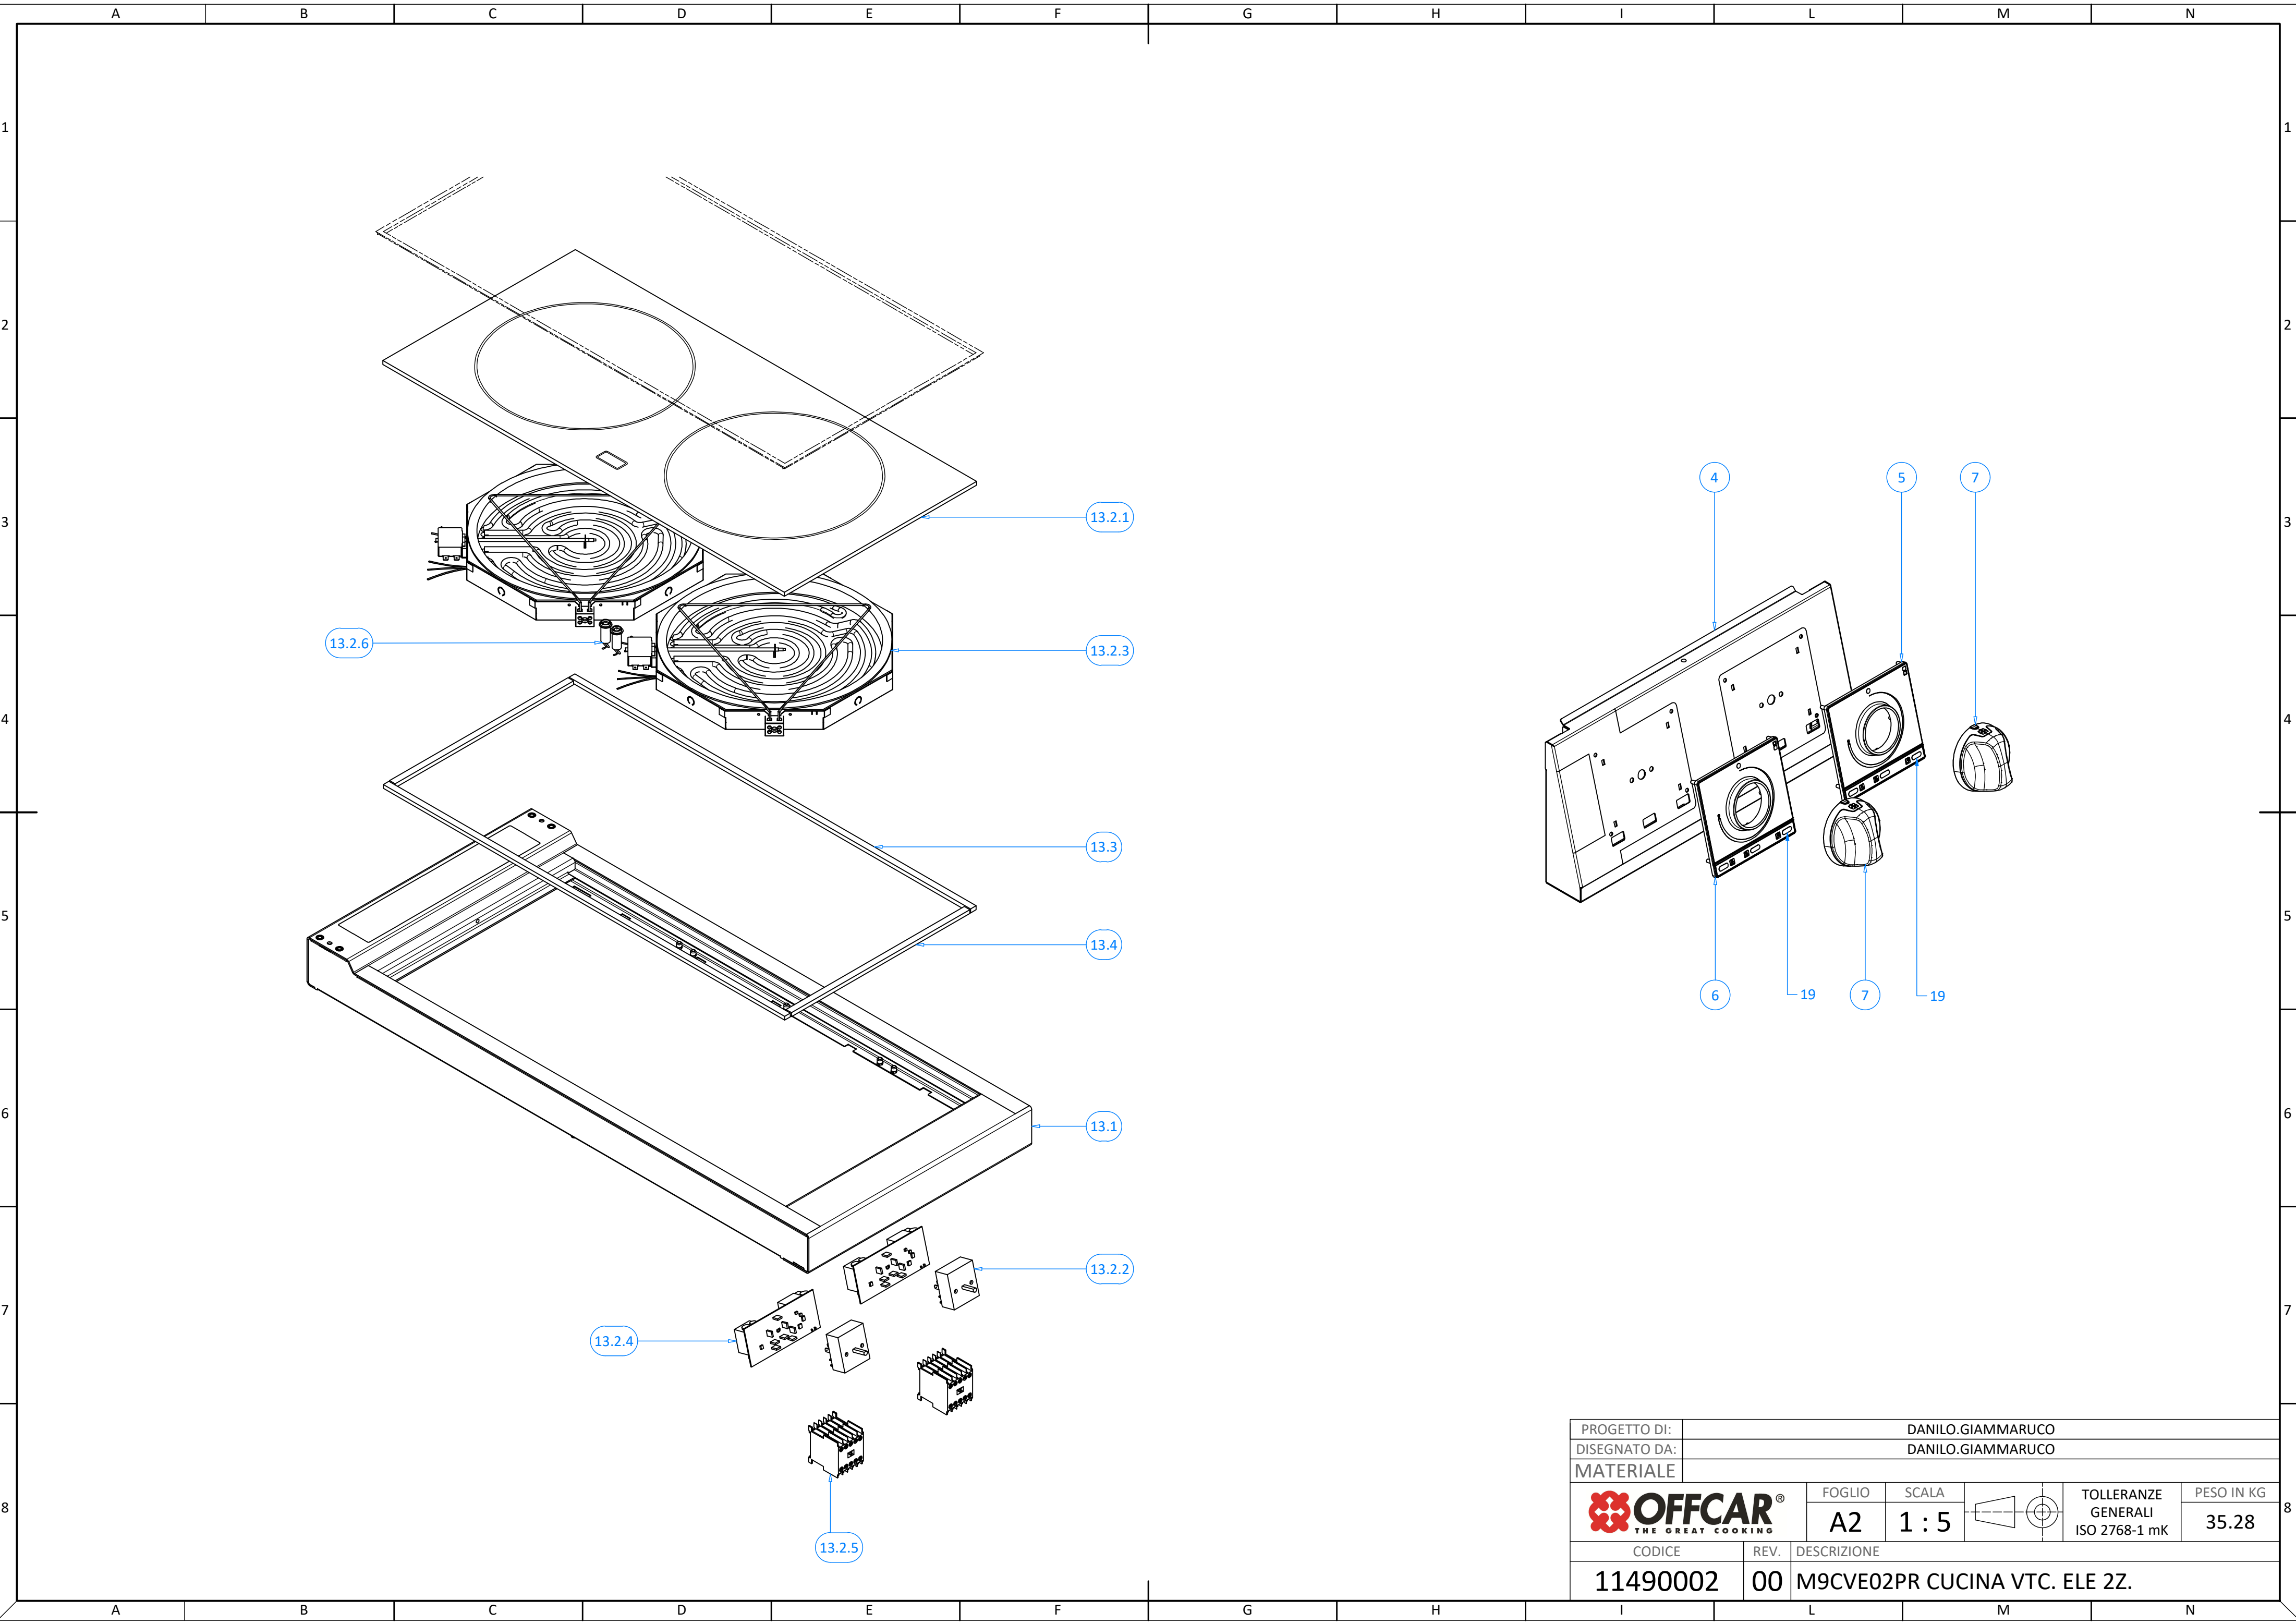

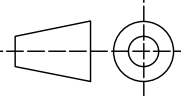PROGETTO DI:		DANILO.GIAMMARUCO					
DISEGNATO DA:		DANILO.GIAMMARUCO					
MATERIALE							
		FOGLIO	SCALA		TOLLERANZE GENERALI ISO 2768-1 mK	PESO IN KG	
		A2	1 : 5		35.28		
CODICE		REV.	DESCRIZIONE				
11490002		00	M9CVE02PR CUCINA VTC. ELE 2Z.				

[illegible]